

ΕΦΗΜΕΡΙΔΑ ΤΗΣ ΚΥΒΕΡΝΗΣΕΩΣ

ΤΗΣ ΕΛΛΗΝΙΚΗΣ ΔΗΜΟΚΡΑΤΙΑΣ

2 Απριλίου 2019 | ΤΕΥΧΟΣ ΤΕΤΑΡΤΟ | Αρ. Φύλλου **141**

ΠΕΡΙΕΧΟΜΕΝΑ

ΑΠΟΦΑΣΕΙΣ

1 Κήρυξη ως αναδασωτέων εκτάσεων συνολικού εμβαδού μηδέν κόμμα ενενήντα εννιά (0,99) στρεμμάτων, στη θέση «Άγιος Χαράλαμπος», Δ.Κ. Γαΐου, Δήμου Παξών, Περιφ. Ενότητας Κέρκυρας.

2 Αναγνώριση οδού εκτός σχεδίου ως Προϋφιστα-μένης του έτους 1923.

ΑΠΟΦΑΣΕΙΣ

Αριθμ. 5060 (1)

Κήρυξη ως αναδασωτέων εκτάσεων συνολικού εμβαδού μηδέν κόμμα ενενήντα εννιά (0,99) στρεμμάτων, στη θέση «Άγιος Χαράλαμπος», Δ.Κ. Γαΐου, Δήμου Παξών, Περιφ. Ενότητας Κέρκυρας.

Ο ΣΥΝΤΟΝΙΣΤΗΣ ΑΠΟΚΕΝΤΡΩΜΕΝΗΣ ΔΙΟΙΚΗΣΗΣ ΠΕΛΟΠΟΝΝΗΣΟΥ, ΔΥΤΙΚΗΣ ΕΛΛΑΔΑΣ ΚΑΙ ΙΟΝΙΟΥ

Έχοντας υπόψη:

Τις διατάξεις:

ι. Του άρθρου 24 παρ. 1 και άρθρου 117 παρ. 3 του Συντάγματος.

2. Του ν. 3200/1955 (ΦΕΚ Α/97/23-4-1955) περί διοικ/κης αποκέντρωσης όπως τροποποιήθηκε και συμπληρώθηκε μεταγενέστερα με το ν.δ. 532/1970 (ΦΕΚ Α΄/103/5-5-1970) και με το άρθρο 280 του ν. 3852/2010 (ΦΕΚ Α΄/87/7-6-2010).

3. Του π.δ. 139/2010 (ΦΕΚ Α΄/232/27-12-2010) «περί Οργανισμού της Αποκεντρωμένης Διοίκησης Πελ/σου, Δυτ. Ελλάδας και Ιονίου».

4. Του ν. 998/1979 (ΦΕΚ Α΄/289/29-12-1979) «περί προστασίας των δασών κ.τ.λ.» και ειδικότερα α) του άρθρου 41 παρ. 1 β) του άρθρου 38 παρ. 1 όπως τροποποιήθηκαν μέχρι σήμερα.

5. Του ν. 3208/2003 (ΦΕΚ Α΄/303/24-12-2003) και του ν. 3818/2010 (ΦΕΚ Α΄/17/16-10-2010) και του ν. 4280/2014 (ΦΕΚ Α΄159/8-8-2014).

6. Τις διαταγές του Υπουργείου Γεωργίας: α) 160417/1180/8-7-1980, β) 182447/3049/24-9-1980.

7. Των άρθρων 28 και 28Α του ν. 4325/2015 (ΦΕΚ Α΄ 47) «Εκδημοκρατισμός της Διοίκησης - Καταπολέμηση Γραφειοκρατίας και Ηλεκτρονική Διακυβέρνηση. Αποκατάσταση αδικιών και άλλες διατάξεις».

8. Της 15870/15-05-2017 απόφασης του Υπουργού Εσωτερικών περί διορισμού του Νικολάου Παπαθεοδώρου του Αγγελάκη ως Συντονιστή της Αποκεντρωμένης Διοίκησης Πελοποννήσου, Δυτ. Ελλάδας και Ιονίου (ΦΕΚ τ. Υ.Ο.Δ.Δ. 250/26-05-2017).

9. Την 15644/1520/1-3-2011 απόφαση Γ.Γ. Αποκεντρωμένης Διοικ. Πελ/σου, Δυτ. Ελλάδας και Ιονίου με θέμα «Παράταση προθεσμίας κήρυξης εκτάσεων ως αναδασωτέων».

10. Την αριθμ. οικ. 6783/11-1-2019/11-1-2019 πρόταση της Δ/νσης Δασών Κέρκυρας σχετικά με την κήρυξη ως αναδασωτέων των αναφερόμενων στο θέμα εκτάσεων.

11. Το γεγονός ότι δεν προκαλείται δαπάνη στον κρατικό προϋπολογισμό, αποφασίζουμε:

Κηρύσσουμε ως αναδασωτέες τις παραπάνω δασικού χαρακτήρα εκτάσεις, συνολικού εμβαδού μηδέν κόμμα ενενήντα εννιά (ο,99) στρεμμάτων, στη θέση «Άγιος Χαράλαμπος», Δ.Κ. Γαΐου, Δήμου Παξών, Περιφ. Ενότητας Κέρκυρας, οι οποίες απεικονίζονται με στοιχεία [(1, 2, 3, 4, 5, 6, 1) και (7, 8, 9, ... , 16, 7) και (17, 18, 19 ... 22, 17)] στο προσαρτημένο στην παρούσα απόφαση Τοπογραφικό Διάγραμμα και έχουν όρια:

Τμήμα Α

ΒΟΡΕΙΑ: Μη δασικού χαρακτήρα δομημένη έκταση.

ΝΟΤΙΑ: Δημοτική οδός.

ΑΝΑΤΟΛΙΚΑ: Δασικού χαρακτήρα έκταση σύμφωνα με την αριθμ. 3847/3842/8-7-2008 πράξη χαρακτηρισμού.

ΔΥΤΙΚΑ: Δασικού χαρακτήρα έκταση και ελαιόκτημα.

Τμήμα Β

ΒΟΡΕΙΑ: Μη δασικού χαρακτήρα δομημένη έκταση σύμφωνα με την αριθμ. 3847/3842/8-7-2008 πράξη χαρακτηρισμού.

ΝΟΤΙΑ: Δασικού χαρακτήρα έκταση και δημοτική οδός.

ΑΝΑΤΟΛΙΚΑ: Δασικού χαρακτήρα έκταση σύμφωνα με την αριθμ. 2586/8-3-2011 πράξη χαρακτηρισμού.

ΔΥΤΙΚΑ: Δασικού χαρακτήρα έκταση σύμφωνα με την αριθμ. 3847/3842/8-7-2008 πράξη χαρακτηρισμού.

Τμήμα Γ

ΒΟΡΕΙΑ: Δασικού χαρακτήρα έκταση. ΝΟΤΙΑ: Δημοτική οδός.

ΑΝΑΤΟΛΙΚΑ: Δασικού χαρακτήρα έκταση.

ΔΥΤΙΚΑ: Δασικού χαρακτήρα έκταση σύμφωνα με την αριθμ. 2586/8-3-2011 πράξη χαρακτηρισμού.

Σκοποί της κήρυξης των ανωτέρω εκτάσεων ως αναδασωτέων είναι η διατήρηση του δασικού χαρακτήρα αυτών, ο αποκλεισμός διάθεσής τους για άλλη χρήση και η αποκατάσταση της καταστραφείσας, από εκχέρσωση, δασικής βλάστησης, αποτελούμενης από κυπαρίσσι, σκίνο, πουρνάρι, αγριελιά, η οποία διαπιστώθηκε την 17-10-2018.

Κατά της απόφασης αυτής μπορεί να ασκηθεί αίτηση ακύρωσης από κάθε φυσικό ή νομικό πρόσωπο, που έχει έννομο συμφέρον εντός εξήντα ημερών από την επόμενη της δημοσίευσής της ή από της κοινοποιήσεώς της ενώπιον του τριμελούς Διοικητικού Εφετείου Ιωαννίνων.

Η απόφαση αυτή να δημοσιευθεί στην Εφημερίδα της Κυβερνήσεως.

Πάτρα, 26 Φεβρουαρίου 2019

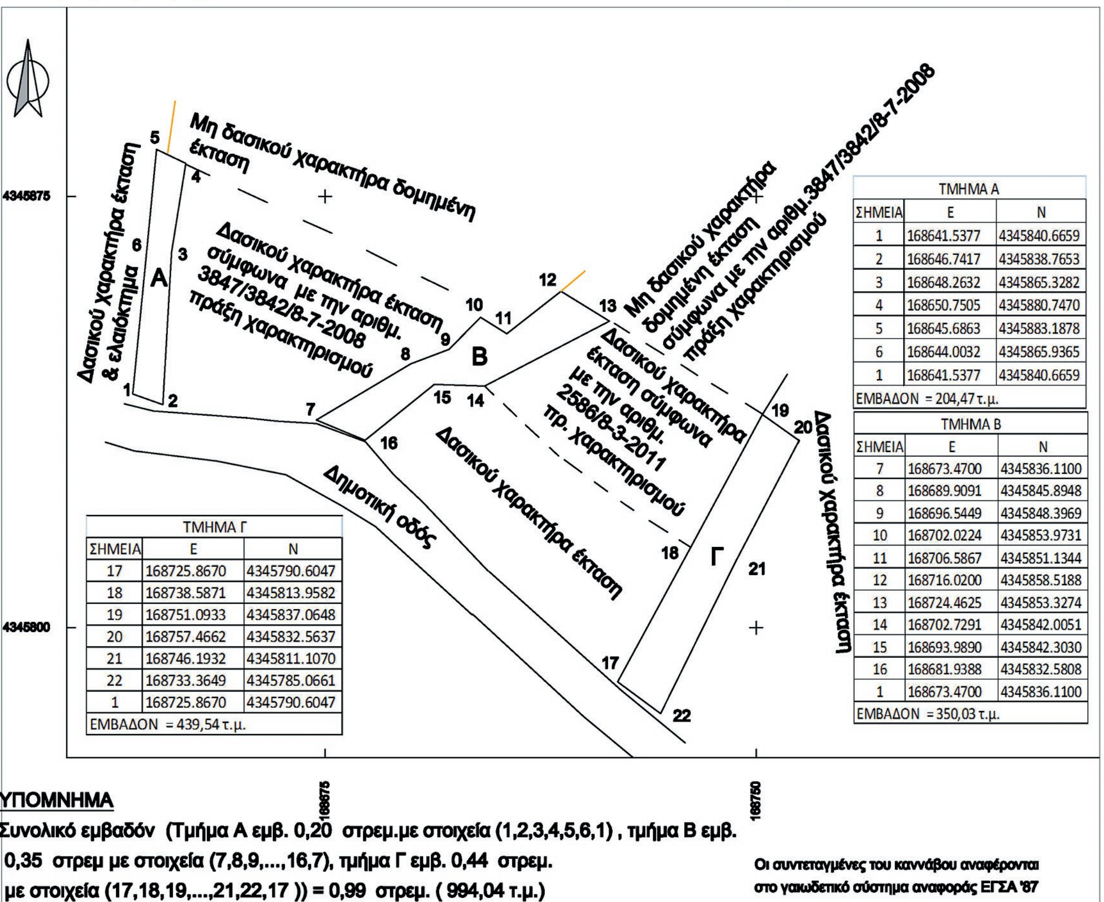
Ο Συντονιστής Αποκεντρωμένης Διοίκησης

ΝΙΚΟΛΑΟΣ ΠΑΠΑΘΕΟΔΩΡΟΥ

ΤΟΠΟΓΡΑΦΙΚΟ ΔΙΑΓΡΑΜΜΑ

Αναδασωτέας έκτασης, συνολικού εμβαδού 0,99 στρεμ. (Τμήμα Α εμβαδού 0,20 στρεμ, τμήμα Β εμβαδού 0,35 στρεμ., τμήμα Γ εμβαδού 0,44 στρεμ.) στη θέση "Άγιος Χαράλαμπος", Δ.Κ.Γαΐου, Δήμου Παξών Περιφ. Ενότητας Κέρκυρας

Κλίμακα 1: 750



ΤΜΗΜΑ Α		
ΣΗΜΕΙΑ	Ε	Ν
1	168641.5377	4345840.6659
2	168646.7417	4345838.7653
3	168648.2632	4345865.3282
4	168650.7505	4345880.7470
5	168645.6863	4345883.1878
6	168644.0032	4345865.9365
1	168641.5377	4345840.6659
ΕΜΒΑΔΟΝ = 204,47 τ.μ.		

ΤΜΗΜΑ Β		
ΣΗΜΕΙΑ	Ε	Ν
7	168673.4700	4345836.1100
8	168689.9091	4345845.8948
9	168696.5449	4345848.3969
10	168702.0224	4345853.9731
11	168706.5867	4345851.1344
12	168716.0200	4345858.5188
13	168724.4625	4345853.3274
14	168702.7291	4345842.0051
15	168693.9890	4345842.3030
16	168681.9388	4345832.5808
1	168673.4700	4345836.1100
ΕΜΒΑΔΟΝ = 350,03 τ.μ.		

ΤΜΗΜΑ Γ		
ΣΗΜΕΙΑ	Ε	Ν
17	168725.8670	4345790.6047
18	168738.5871	4345813.9582
19	168751.0933	4345837.0648
20	168757.4662	4345832.5637
21	168746.1932	4345811.1070
22	168733.3649	4345785.0661
1	168725.8670	4345790.6047
ΕΜΒΑΔΟΝ = 439,54 τ.μ.		

ΥΠΟΜΝΗΜΑ

Συνολικό εμβαδόν (Τμήμα Α εμβ. 0,20 στρεμ.με στοιχεία (1,2,3,4,5,6,1) , τμήμα Β εμβ. 0,35 στρεμ με στοιχεία (7,8,9,...,16,7), τμήμα Γ εμβ. 0,44 στρεμ. με στοιχεία (17,18,19,...,21,22,17)) = 0,99 στρεμ. (994,04 τ.μ.)

Οι συντεταγμένες του καννάβου αναφέρονται στο γεωδαιτικό σύστημα αναφοράς ΕΓΣΑ '87

ΚΕΡΚΥΡΑ, 9/1/2019
Η ΣΥΝΤΑΚΤΡΙΑ

ΚΑΤΣΑΡΟΥ ΠΟΛΥΞΕΝΗ
ΔΑΣΟΠΟΝΟΣ

ΚΕΡΚΥΡΑ 10-12019
ΜΕ Ε.Σ.
Η Αναπληρώτρια Προϊσταμένη
της Δ/νσης Δασών Κέρκυρας

ΚΡΙΚΗ-ΓΑΤΣΟΥΛΗ ΟΛΓΑ
ΔΑΣΟΛΟΓΟΣ ΜΕ ΒΑΘΜΟ Α΄

ΧΑΡΤΗΣ ΠΡΟΣΑΝΑΤΟΛΙΣΜΟΥ

ΚΛΙΜΑΚΑ 1:20.000

Το παρόν ανήκει στη με αριθμό 5060/26-2-2019 απόφαση του ΣΥΝΤΟΝΙΣΤΗ Α.Δ.Π.Δ.Ε.&Ι.



ΕΘΝΙΚΟ ΤΥΠΟΓΡΑΦΕΙΟ
Για τεχνικούς λόγους στο σχεδιάγραμμα, από το ηλεκτρονικό αρχείο, έγινε σμίκρυνση κατά ποσοστό 57%

ΠΑΤΡΑ 26-2-2019
Ο ΣΥΝΤΟΝΙΣΤΗΣ
ΑΠΟΚΕΝΤΡΩΜΕΝΗΣ ΔΙΟΙΚΗΣΗΣ
ΠΕΛ/ΣΟΥ-ΔΥΤΙΚΗΣ ΕΛΛΑΔΑΣ & ΙΟΝΙΟΥ

ΝΙΚΟΛΑΟΣ ΠΑΠΑΘΕΟΔΩΡΟΥ

Αριθμ. 284192/2018 (2)

Αναγνώριση οδού εκτός σχεδίου ως Προϋφισταμένης του έτους 1923.

Ο ΣΥΝΤΟΝΙΣΤΗΣ ΑΠΟΚΕΝΤΡΩΜΕΝΗΣ ΔΙΟΙΚΗΣΗΣ ΠΕΛΟΠΟΝΝΗΣΟΥ, ΔΥΤΙΚΗΣ ΕΛΛΑΔΑΣ ΚΑΙ ΙΟΝΙΟΥ

Έχοντας υπόψη:

1. Τις διατάξεις του ν. 3852/2010, «Νέα Αρχιτεκτονική της Αυτοδιοίκησης και της Αποκεντρωμένης Διοίκησης -Πρόγραμμα Καλλικράτης» (ΦΕΚ 87/Α΄), όπως τροποποιήθηκε και ισχύει και ειδικότερα των άρθ. 6 και 280.

2. Τις διατάξεις του π.δ. 139/2010 «Οργανισμός της Αποκεντρωμένης Διοίκησης Πελοποννήσου, Δυτικής Ελλάδας και Ιονίου, (ΦΕΚ 232/Α΄).

3. Τις διατάξεις του ν. 2503/1997, «Διοίκηση, οργάνωση της Περιφέρειας, ρύθμιση θεμάτων για την τοπική αυτοδιοίκηση και άλλες διατάξεις», (ΦΕΚ 107/Α΄).

4. Τις διατάξεις του ν. 2647/22-10-1998, «Μεταβίβαση αρμοδιοτήτων στις Περιφέρειες και την Αυτοδιοίκηση και άλλες διατάξεις», (ΦΕΚ 237/Α΄).

5. Τις διατάξεις του ν. 4325/2015 «Εκδημοκρατισμός της Διοίκησης - Καταπολέμηση Γραφειοκρατίας και Ηλεκτρονική Διακυβέρνηση. Αποκατάσταση αδικιών και άλλες διατάξεις» και συγκεκριμένα το άρθ. 28 παρ. 1 (ΦΕΚ 47/Α΄).

6. Την 15870/15.05.2017 απόφαση του Υπουργού Εσωτερικών περί διορισμού του Νικολάου Παπαθεοδώρου του Αγγελάκη ως Συντονιστή της Αποκεντρωμένης Διοίκησης Πελοποννήσου, Δυτικής Ελλάδας και Ιονίου, (ΦΕΚ τ. Υ.Ο.Δ.Δ. 250/26.05.2017).

7. Την 130479/12.06.2017 απόφαση του Συντονιστή της Αποκεντρωμένης Διοίκησης Πελοποννήσου, Δυτικής Ελλάδας και Ιονίου με θέμα: «Μεταβίβαση δικαιώματος υπογραφής «Με εντολή Συντονιστή» στον προϊστάμενο της Γενικής Διεύθυνσης Χωροταξικής και Περιβαλλοντικής Πολιτικής, καθώς και στους προϊσταμένους των Υπηρεσιών της Γενικής Διεύθυνσης Χωροταξικής και Περιβαλλοντικής πολιτικής της Αποκεντρωμένης Διοίκησης Πελοποννήσου, Δυτικής Ελλάδας και Ιονίου».

8. Τις διατάξεις του ν.δ. 17-7-1923 «Περί σχεδίων πόλεων κ.λπ.», άρθ. 20, (ΦΕΚ 228/Α΄).

9. Τις διατάξεις του π.δ./24-5-1985 «Τροποποίηση των όρων και περιορισμών δόμησης των γηπέδων των κειμένων εκτός των ρυμοτομικών σχεδίων των πόλεων...» και ειδικότερα του άρθρου 1 παρ. 1α, (ΦΕΚ 270/Δ΄).

10. Τις διατάξεις του ν. 3212/2003 «Άδεια δόμησης, πολεοδομικές και άλλες διατάξεις ...» και ειδικότερα των άρθ. 10 και 23, (ΦΕΚ 308Α΄).

11. Τις διατάξεις του ν. 3937/2011 «Διατήρηση της βιοποικιλότητας και άλλες διατάξεις» και ειδικότερα της παρ. 15 του άρθρου 20, (ΦΕΚ 60/Α΄).

12. Τα οριζόμενα στην Εγκ. 5/29-1-2004 της Δ.Ο.Κ.Κ.

13. Το με αριθμ. 1256/1-3-2005 έγγραφο του ΥΠΕΧΩΔΕ.

14. Το με αριθμ. 49045/20-12-05 έγγραφο του ΥΠΕΧΩΔΕ.

15. Τα οριζόμενα στην Εγκ. 27610/6/21.06.2011 του Υ.Π.Ε.Κ.Α. «Νέα Αρχιτεκτονική της Αυτοδιοίκησης και της Αποκεντρωμένης Διοίκησης - Πρόγραμμα Καλλικράτης, ΦΕΚ 87/Α΄/07.06.2010 - Θέματα Πολεοδομικού Ενδιαφέροντος» και ειδικότερα στην παρ. Β.3.

16. Τις διατάξεις του ν. 4495/2017 (ΦΕΚ 167/Α΄/ 03.11.2017), «Έλεγχος και Προστασία του Δομημένου Περιβάλλοντος και άλλες διατάξεις».

17. Τα οριζόμενα στη με αριθμ. σικ. 23668/01.02.2017 Απόφαση Γενικού Γραμματέα Αποκεντρωμένης Διοίκησης Πελοποννήσου, Δυτικής Ελλάδας και Ιονίου, για τη Συγκρότηση των Συμβουλίων Πολεοδομικών θεμάτων και αμφισβητήσεων (ΣΥ.ΠΟ.Θ.Α.), στην έδρα κάθε Περιφερειακής Ενότητας της Περιφέρειας Πελοποννήσου, κατ' εφαρμογή του άρθ. 30 του ν. 4030/2011 (ΑΔΑ: 9ΔΗΞΟΡ1Φ-ΞΥΨ).

18. Τις διατάξεις των άρθ. 34 και 45 του ν. 4546/2018 (ΦΕΚ 101/Α΄/12.06.2018), «Ενσωμάτωση στην ελληνική νομοθεσία της Οδηγίας 2014/89/ΕΕ "περί θεσπίσεως πλαισίου για το θαλάσσιο χωροταξικό σχεδιασμό" και άλλες διατάξεις».

19. Την από 17.10.2018 αίτηση της Zoniro Α.Ε. για την αναγνώριση οδού ως προϋφιστάμενης του έτους 1923, (αριθμ. ΔΙ.ΠΕ.ΧΩ.ΣΧ.ΠΕ. 237002/26.10.2018), στη θέση «Άγιος Παντελεήμονας - Βίλλα Κρανιδίου» του Δήμου Ερμιονίδας, Π.Ε. Αργολίδας.

20. Τις από 14.11.2018 (αριθμ. ΔΙ.ΠΕ.ΧΩ.ΣΧ.ΠΕΛ. 255360/15.11.2018) και από 27.11.2018 (αριθ. πρωτ. ΔΙ.ΠΕ.ΧΩ.ΣΧ.ΠΕΛ. 268085/29.11.2018) αιτήσεις του αγρονόμου τοπογράφου μηχανικού Σταύρου Αντωνόπουλου, με τις οποίες προσκομίσθηκαν συνημμένα συμπληρωματικά στοιχεία.

21. Την από 17.10.2018 τεχνική έκθεση του αγρονόμου τοπογράφου μηχανικού Σταύρου Αθ. Αντωνόπουλου.

22. Τα αποσπάσματα ορθοφωτοχάρτη του Ο.Κ.Χ.Ε., έτους 1945 και 2007, στα οποία σημειώνονται η ιδιοκτησία και η προς αναγνώριση οδός, όπως αυτά αναφέρονται στους τίτλους ιδιοκτησίας που προσκομίσθηκαν.

23. Το από τον Οκτώβριο 2018 τοπογραφικό διάγραμμα σε κλίμακα 1:5000, του αγρονόμου -τοπογράφου μηχανικού Σταύρου Αθ. Αντωνόπουλου, στο οποίο αποτυπώνονται τα γήπεδο ιδιοκτησίας Zoniro Α.Ε., στη θέση «Άγιος Παντελεήμονας - Βίλλα Κρανιδίου» του Δήμου Ερμιονίδας, Π.Ε. Αργολίδας, με πρόσωπο στην υπό εξέταση οδό, νότια των γηπέδων, η οποία αρχίζει από το σημείο Α με συντεταγμένες σε Ε.Γ.Σ.Α. 87 (Χ: 422064,77 και Υ: 4135734,97) και φτάνει έως το σημείο Β με συντεταγμένες σε ΕΓΣΑ 87 (Χ: 420566,57 και Υ: 4135904,36) - σημείο συμβολής με αγροτική οδό προϋφιστάμενη του έτους 1923 (αποφ. 75120/2029/14/26-10-2016).

24. Τις κάτωθι συμβολαιογραφικές πράξεις οι οποίες αφορούν:

Τη σημερινή ιδιοκτησία Zoniro Α.Ε. και πρώην ιδιοκτησία Μαγδαληνής Δ. Φωστίνης και Σταματίνας Νικολάου Κοντοβράκη χήρας Ιωάννη Μουτσάτσου:

• Αριθμ. 39699/17.11.2006 συμβόλαιο αγοραπωλησίας ακινήτου, της συμβολαιογράφου Αδριανής Δήμητρας Μιχαήλ Ζαφειρόπουλου Οικονομοπούλου, με το οποίο η Μαγδαληνή Φωστίνη του Δημητρίου και της Ανδριάνας πούλησε στην 'Ειδικού Σκοπού Ένα Α.Ε.' έναν αγρό ξερικό

εκτάσεως μέτρων τετραγωνικών εξήντα εννέα χιλιάδων οχτακοσίων ενενήντα (69.890), με νεότερη καταμέτρηση ογδόντα τριών χιλιάδων πεντακοσίων εβδομήντα εφτά και εβδομήντα τέσσερα (83.577,74), στη θέση «Βίλλα» της κτηματικής περιφέρειας του Δήμου Κρανιδίου, Π.Ε. Αργολίδας. Κατά την περιγραφή των συνόρων περιγράφεται πως «συνορευομένου, πέριξ, μεσημβρινώς με αγροτική οδό Κρανιδίου - Βίλλας - Κορακιάς, επί τεθλασμένης προσόψεως... ολικού μήκους μέτρων πεντακοσίων τριάντα τριών (533),...».

• Αριθμ. 8456/03.06.1970 συμβόλαιο δήλωσης αποδοχής κληρονομιάς του συμβολαιογράφου Δημητρίου Αναργύρου Βόντα, με το οποίο η Σταματίνα θυγάτηρ του Νικολάου και της Ελένης Κοντοβράκη, χήρα Ιωάννου Μουτσάτσου, κατέλιπε εις τους Μιχαήλ, Καλομοίρα και Ανδριάνα Νικ. Κοντοβράκη κατά το 1/5 εξ αδιαιρέτου εκάστω τούτων και εις την Μαγδαληνή θυγατέρα Δημητρίου Α. Φωστίνη την ψιλήν κυριότητα των δύο πέμπτων (2/5) εξ αδιαιρέτου, ένα τμήμα αγρού εκτάσεως στρεμμάτων εβδομήκοντα (70) περίπου ή όσων είναι κείμενα εις θέσιν «Βίλλα» της κτηματικής περιφέρειας του Δήμου Κρανιδίου, «...οριζόμενον πέριξ Νοτίως με δρόμον Κρανιδίου - Βίλλας - Κορακιάς...».

• Αριθμ. 8435/15.09.1964 συμβόλαιο αποδοχής κληρονομιάς του συμβολαιογράφου Γεωργίου Σπυρίδωνος Παπαγιαννοπούλου, με το οποίο η Σταματίνα, χήρα Ιωάννου Μουτσάτσου, το γένος Κοντοβράκη Νικολάου και Ελένης, δήλωσε ότι εκ κληρονομιάς του αποβιώσαντος συζύγου της, περιήλθε σε αυτή το ήμισυ εξ αδιαιρέτου ενός αγροκτήματος εις θέσιν Άγιος Παντελεήμων (Βίλλα) της κτηματικής περιφέρειας του Δήμου Κρανιδίου, εκτάσεως περίπου διακοσίων πενήντα (250) στρεμμάτων, «...συνορευομένου γύρωθεν με... δημόσιον δρόμον,...».

• Αριθμ. 17160/21.01.1950 συμβόλαιο αγοραπωλησίας ακινήτου του συμβολαιογράφου Ιωάννη Δημ. Κλάδου, με το οποίο ο Ιωάννης Θεοδώρου Μουτσάτσος και η Σταματίνα, σύζυγος Ιωάννη Μουτσάτσου, το γένος Κοντοβράκη Νικολάου και Ελένης, αγόρασαν εκ του Χρήστου Μιχαήλ Κοντοβράκη ένα αγροτικό κτήμα εις θέσιν Άγιος Παντελεήμων (Βίλλα) της κτηματικής περιφέρειας του Δήμου Κρανιδίου, εκτάσεως περίπου διακοσίων πενήντα (250) στρεμμάτων, «...κείμενον κατά την νοτιοδυτικήν του κτήματος διαχωριζόμενον από του όλου κτήματος δια των οδών των άγουσων της μιας μεν εις Πηγάδι Βίλλας. ..».

• Αριθμ. 5108/07.03.1920 συμβόλαιο πράξις διανομής ακινήτων του συμβολαιογράφου Γεωργίου Μπόλμπου, με το οποίο ο Χρήστος Μιχαήλ Κοντοβράκης λαμβάνει εις την κυριότητα νομήν και κατοχήν εις θέση Ράχη Βίλλιας αγρόν στρεμμάτων περίπου εξήκοντα, «...οριζομένου γύρωθεν... δρόμον Κορακιάς...».

25. Τα κάτωθι στοιχεία:

- Τη με αριθμ. 255360/20.11.2018 εισήγηση της Δ/νσης ΠΕ.ΧΩ.ΣΧ.ΠΕΛ./Α.Δ.Π.Δ.Ε. και Ι. προς το ΣΥ.ΠΟ.Θ.Α. Π.Ε. Αργολίδας, η οποία ήταν θετική ως προς την αναγνώριση ως προϋφιστάμενου του έτους 1923 του τμήματος (ΑΒ) της υπό εξέταση οδού (σύμφωνα με την τελική πρόταση).

26. Το απόσπασμα του Πρακτικού με αριθ. 4/05.12.2018, θέμα 10ο του ΣΥ.ΠΟ.Θ.Α. Π.Ε. Αργολίδας, με το οποίο το Συμβούλιο γνωμοδότησε ομόφωνα θετικά για την αναγνώριση του τμήματος (ΑΒ) της υπό εξέταση οδού, σε σχέση με την πρόταση της μελέτης και σύμφωνα με τη με αριθμ. 255360/20.11.2018 εισήγηση της Δ/νσης ΠΕ.ΧΩ. ΣΧ.ΠΕΛ./Α.Δ.Π.Δ.Ε. και Ι.

Κατόπιν των ανωτέρω, λαμβάνοντας ειδικότερα υπόψη τα εξής:

- Τη με αριθμ. 255360/20.11.2018 θετική εισήγηση της Δ/νσης ΠΕ.ΧΩ.ΣΧ.ΠΕΛ./Α.Δ.Π.Δ.Ε. και Ι.,

- Τη θετική γνωμοδότηση του ΣΥ.ΠΟ.Θ.Α. Π.Ε. Αργολίδας, όπως διατυπώνεται στο απόσπασμα του με αριθμ. Πρακτικού 4/05.12.2018, θέμα 10ο, αποφασίζουμε:

- Υπέρ της αναγνώρισης ως προϋφιστάμενου του έτους 1923, του τμήματος (ΑΒ) της οδού στη θέση «Άγιος Παντελεήμονας - Βίλλα Κρανιδίου» του Δήμου Ερμιονίδας, Π.Ε. Αργολίδας, που ξεκινά από το σημείο Α με συντεταγμένες σε Ε.Γ.Σ.Α. 87 (Χ: 422064,77 και Υ: 4135734,97) και φτάνει έως το σημείο Β με συντεταγμένες σε ΕΓΣΑ 87 (Χ: 420566,57 και Υ: 4135904,36) - σημείο συμβολής με αγροτική οδό προϋφιστάμενη του έτους 1923 (αποφ. 75120/2029/14/26-10-2016), με διάγραμμα αναφοράς το από τον Οκτώβριο του 2018 τοπογραφικό διάγραμμα σε κλίμακα 1:5000, του αγρονόμου -τοπογράφου μηχανικού Σταύρου Αθ. Αντωνόπουλου.

Από τις κανονιστικές διατάξεις αυτής της απόφασης δεν προκαλείται δαπάνη σε βάρος του κρατικού προϋπολογισμού και του προϋπολογισμού του οικείου Ο.Τ.Α.

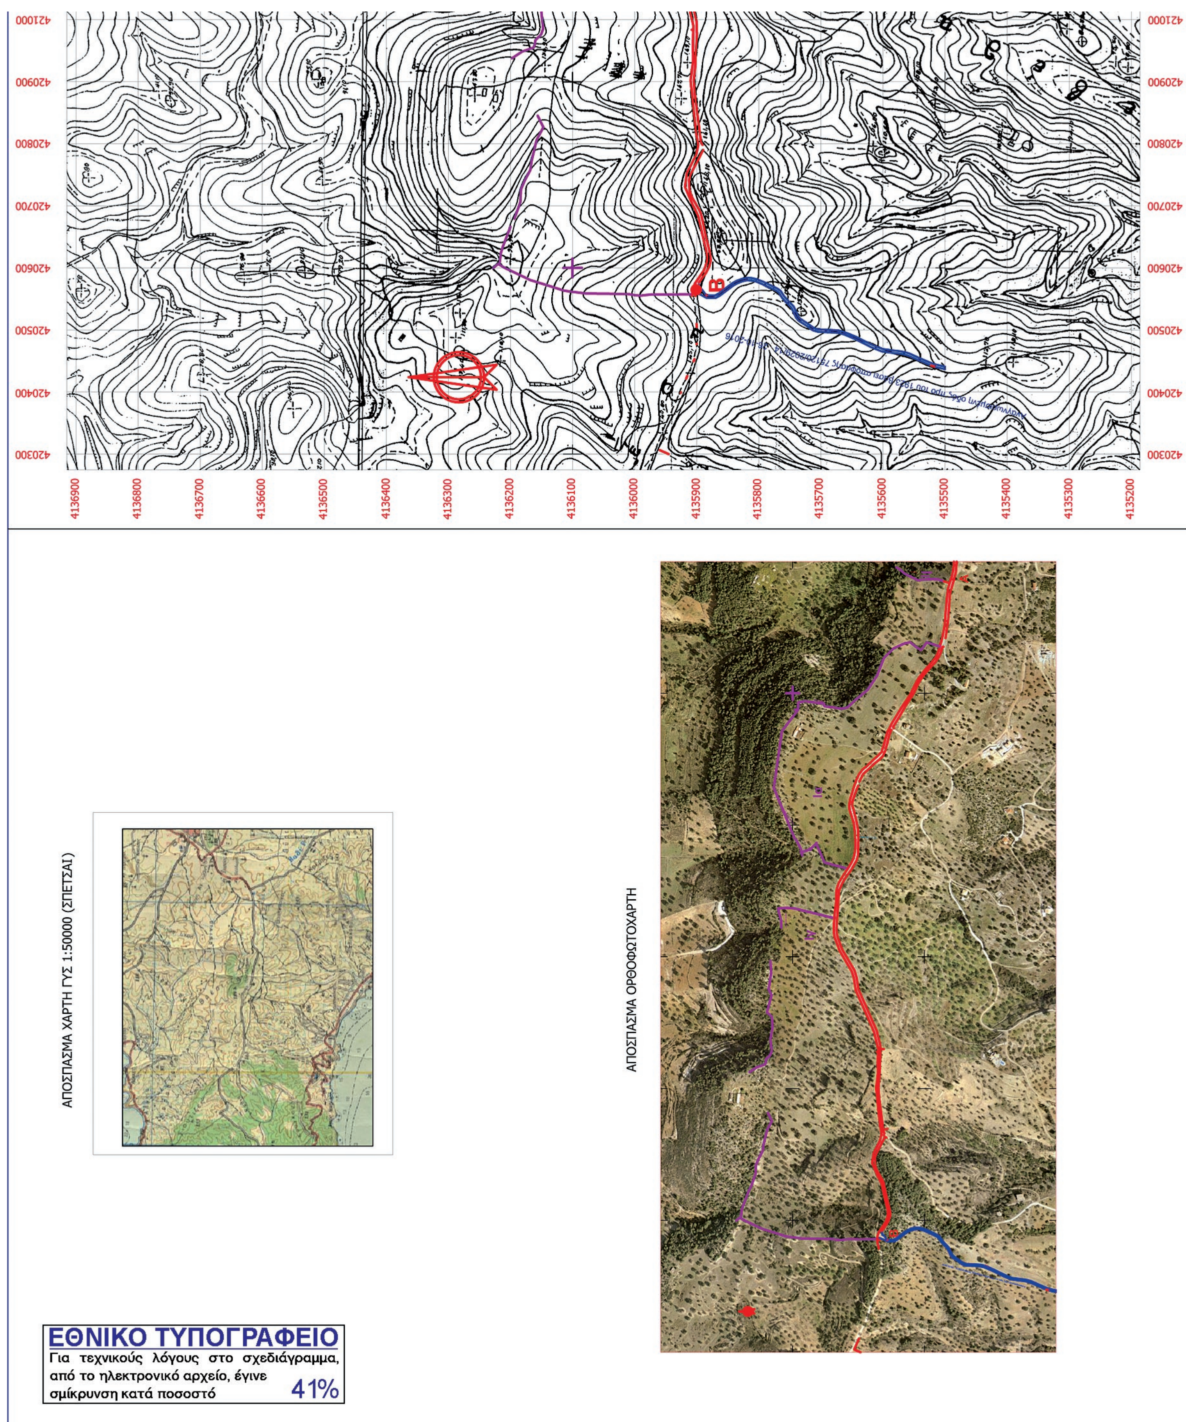
Η ισχύς της παρούσας αρχίζει από τη δημοσίευσή της στην Εφημερίδα της Κυβερνήσεως.

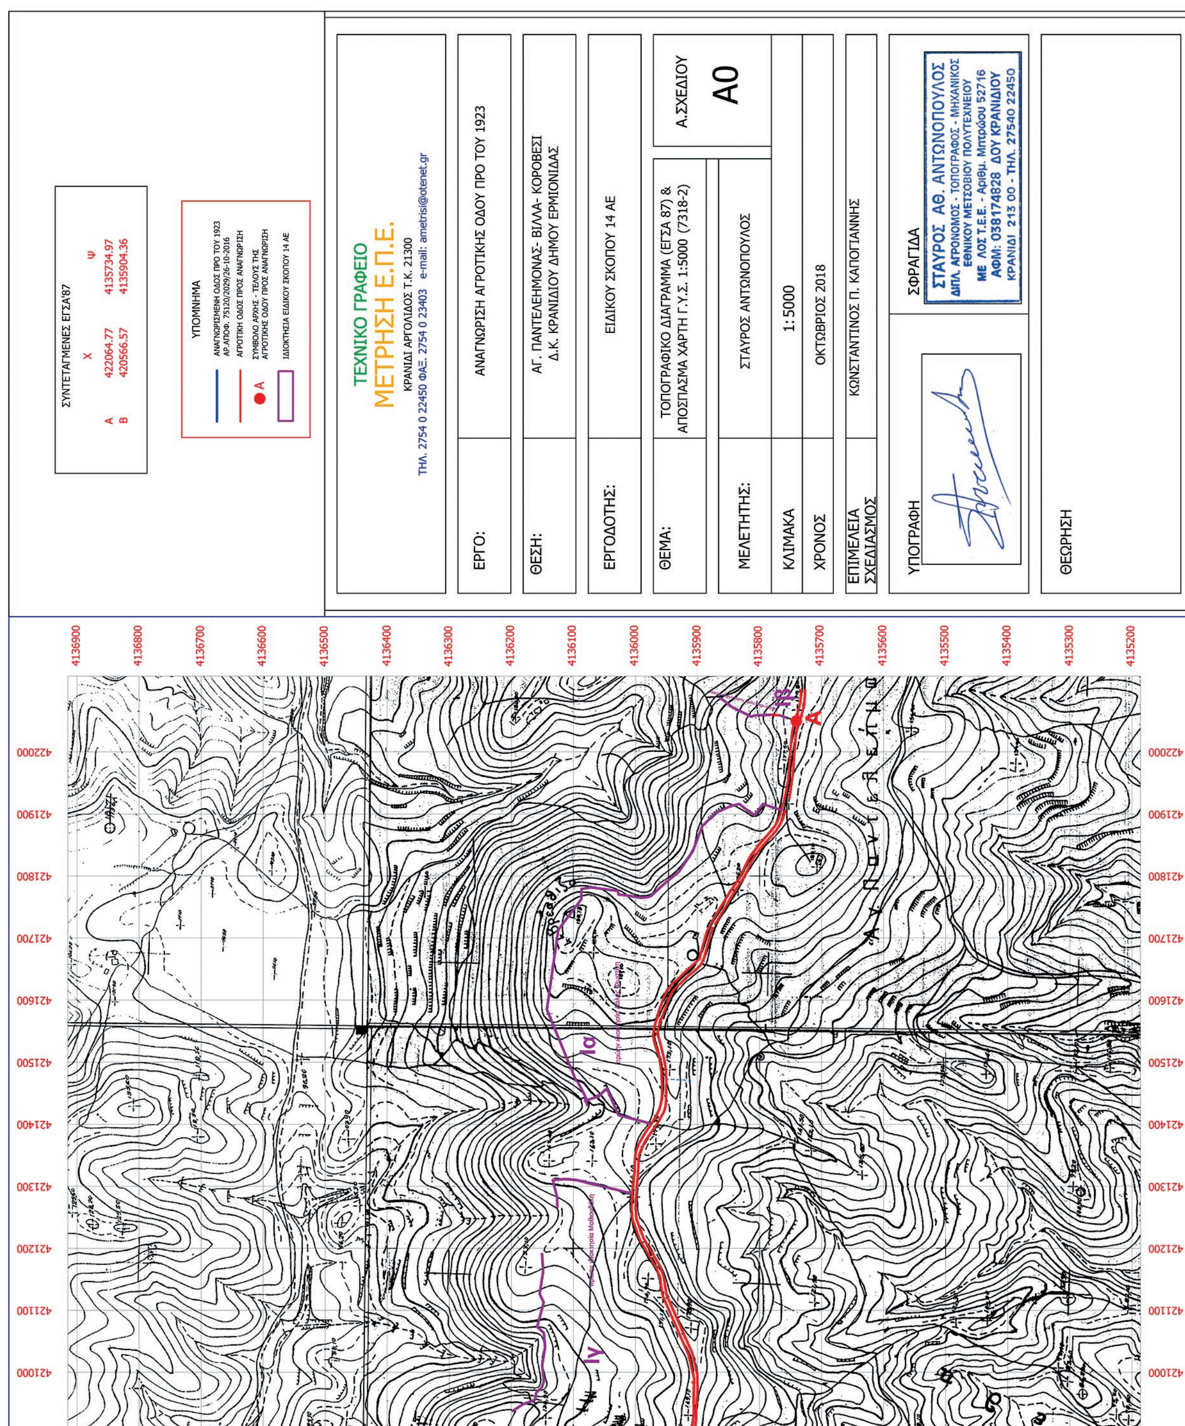
Η απόφαση αυτή να δημοσιευθεί στην Εφημερίδα της Κυβερνήσεως.

Τρίπολη, 19 Φεβρουαρίου 2019

Με εντολή Συντονιστή Αποκεντρωμένης Διοίκησης
Ο Προϊστάμενος της Γενικής Διεύθυνσης
Χωροταξικής και Περιβαλλοντικής Πολιτικής

ΔΙΟΝΥΣΙΟΣ ΠΑΝΑΓΙΩΤΟΠΟΥΛΟΣ


4136900
4136800
4136700
4136600
4136500
4136400
4136300
4136200
4136100
4136000
4135900
4135800
4135700
4135600
4135500
4135400
4135300
4135200
ΑΠΟΣΠΑΣΜΑ ΧΑΡΤΗ ΓΥΣ 1:50000 (ΣΠΕΤΣΑΙ)
ΑΠΟΣΠΑΣΜΑ ΟΡΘΟΦΩΤΟΧΑΡΤΗ
ΕΘΝΙΚΟ ΤΥΠΟΓΡΑΦΕΙΟ
Για τεχνικούς λόγους στο σχεδιάγραμμα, από το ηλεκτρονικό αρχείο, έγινε σμίκρυνση κατά ποσοστό 41%


ΣΥΝΤΕΤΑΓΜΕΝΕΣ ΕΓΣΑ'87
X Ψ
A 422064.77 4135734.97
B 420566.57 4135904.36
ΥΠΟΜΝΗΜΑ
ΑΝΑΓΝΩΡΙΣΜΕΝΗ ΟΔΟΣ ΠΡΟ ΤΟΥ 1923
ΑΡ.ΑΠΟΦ. 75120/2029/26-10-2016
ΑΓΡΟΤΙΚΗ ΟΔΟΣ ΠΡΟΣ ΑΝΑΓΝΩΡΙΣΗ
ΣΥΜΒΟΛΟ ΑΡΧΗΣ - ΤΕΛΟΥΣ ΤΗΣ ΑΓΡΟΤΙΚΗΣ ΟΔΟΥ ΠΡΟΣ ΑΝΑΓΝΩΡΙΣΗ
ΙΔΙΟΚΤΗΣΙΑ ΕΙΔΙΚΟΥ ΣΚΟΠΟΥ 14 ΑΕ
ΤΕΧΝΙΚΟ ΓΡΑΦΕΙΟ
ΜΕΤΡΗΣΗ Ε.Π.Ε.
ΚΡΑΝΙΔΙ ΑΡΓΟΛΙΔΟΣ Τ.Κ. 21300
ΤΗΛ. 2754 0 22450 ΦΑΞ. 2754 0 23403 e-mail: ametrisi@otenet.gr
ΕΡΓΟ: ΑΝΑΓΝΩΡΙΣΗ ΑΓΡΟΤΙΚΗΣ ΟΔΟΥ ΠΡΟ ΤΟΥ 1923
ΘΕΣΗ: ΑΓ. ΠΑΝΤΕΛΕΗΜΟΝΑΣ- ΒΙΛΛΑ- ΚΟΡΟΒΕΣΙ
Δ.Κ. ΚΡΑΝΙΔΙΟΥ ΔΗΜΟΥ ΕΡΜΙΟΝΙΔΑΣ
ΕΡΓΟΔΟΤΗΣ: ΕΙΔΙΚΟΥ ΣΚΟΠΟΥ 14 ΑΕ
ΘΕΜΑ: ΤΟΠΟΓΡΑΦΙΚΟ ΔΙΑΓΡΑΜΜΑ (ΕΓΣΑ 87) &
ΑΠΟΣΠΑΣΜΑ ΧΑΡΤΗ Γ.Υ.Σ. 1:5000 (7318-2)
Α.ΣΧΕΔΙΟΥ
Α0
ΜΕΛΕΤΗΤΗΣ: ΣΤΑΥΡΟΣ ΑΝΤΩΝΟΠΟΥΛΟΣ
ΚΛΙΜΑΚΑ 1:5000
ΧΡΟΝΟΣ ΟΚΤΩΒΡΙΟΣ 2018
ΕΠΙΜΕΛΕΙΑ ΣΧΕΔΙΑΣΜΟΣ ΚΩΝΣΤΑΝΤΙΝΟΣ Π. ΚΑΠΟΓΙΑΝΝΗΣ
ΥΠΟΓΡΑΦΗ
ΣΦΡΑΓΙΔΑ
ΣΤΑΥΡΟΣ ΑΘ. ΑΝΤΩΝΟΠΟΥΛΟΣ
ΔΙΠΛ. ΑΓΡΟΝΟΜΟΣ - ΤΟΠΟΓΡΑΦΟΣ - ΜΗΧΑΝΙΚΟΣ
ΕΘΝΙΚΟΥ ΜΕΤΣΟΒΙΟΥ ΠΟΛΥΤΕΧΝΕΙΟΥ
ΜΕ ΛΟΣ Τ.Ε.Ε. - Αριθμ. Μητρώου 52716
ΑΦΜ: 038174828 ΔΟΥ ΚΡΑΝΙΔΙΟΥ
ΚΡΑΝΙΔΙ 213 00 - ΤΗΛ. 27540 22450
ΘΕΩΡΗΣΗ
421000
421100
421200
421300
421400
421500
421600
421700
421800
421900
422000
4136900
4136800
4136700
4136600
4136500
4136400
4136300
4136200
4136100
4136000
4135900
4135800
4135700
4135600
4135500
4135400
4135300
4135200
Ια
Ιγ
Ιβ
A



ΕΘΝΙΚΟ ΤΥΠΟΓΡΑΦΕΙΟ

Το Εθνικό Τυπογραφείο αποτελεί δημόσια υπηρεσία υπαγόμενη στο Υπουργείο Διοικητικής Ανασυγκρότησης και έχει την ευθύνη τόσο για τη σύνταξη, διαχείριση, εκτύπωση και κυκλοφορία των Φύλλων της Εφημερίδας της Κυβερνήσεως (ΦΕΚ), όσο και για την κάλυψη των εκτυπωτικών - εκδοτικών αναγκών του δημοσίου και του ευρύτερου δημόσιου τομέα (ν. 3469/2006/Α΄ 131 και π.δ. 29/2018/Α΄58).

1. ΦΥΛΛΟ ΤΗΣ ΕΦΗΜΕΡΙΔΑΣ ΤΗΣ ΚΥΒΕΡΝΗΣΕΩΣ (ΦΕΚ)

• Τα **ΦΕΚ σε ηλεκτρονική μορφή** διατίθενται δωρεάν στο **www.et.gr**, την επίσημη ιστοσελίδα του Εθνικού Τυπογραφείου. Όσα ΦΕΚ δεν έχουν ψηφιοποιηθεί και καταχωριστεί στην ανωτέρω ιστοσελίδα, ψηφιοποιούνται και αποστέλλονται επίσης δωρεάν με την υποβολή αίτησης, για την οποία αρκεί η συμπλήρωση των αναγκαίων στοιχείων σε ειδική φόρμα στον ιστότοπο www.et.gr.

• Τα **ΦΕΚ σε έντυπη μορφή** διατίθενται σε μεμονωμένα φύλλα είτε απευθείας από το Τμήμα Πωλήσεων και Συνδρομητών, είτε ταχυδρομικά με την αποστολή αιτήματος παραγγελίας μέσω των ΚΕΠ, είτε με ετήσια συνδρομή μέσω του Τμήματος Πωλήσεων και Συνδρομητών. Το κόστος ενός ασπρόμαυρου ΦΕΚ από 1 έως 16 σελίδες είναι 1,00 €, αλλά για κάθε επιπλέον οκτασέλιδο (ή μέρος αυτού) προσαυξάνεται κατά 0,20 €. Το κόστος ενός έγχρωμου ΦΕΚ από 1 έως 16 σελίδες είναι 1,50 €, αλλά για κάθε επιπλέον οκτασέλιδο (ή μέρος αυτού) προσαυξάνεται κατά 0,30 €. Το τεύχος Α.Σ.Ε.Π. διατίθεται δωρεάν.

• **Τρόποι αποστολής κειμένων προς δημοσίευση:**

Α. Τα κείμενα προς δημοσίευση στο ΦΕΚ, από τις υπηρεσίες και τους φορείς του δημοσίου, αποστέλλονται ηλεκτρονικά στη διεύθυνση **webmaster.et@et.gr** με χρήση προηγμένης ψηφιακής υπογραφής και χρονοσήμανσης.

Β. Κατ’ εξαίρεση, όσοι πολίτες δεν διαθέτουν προηγμένη ψηφιακή υπογραφή μπορούν είτε να αποστέλλουν ταχυδρομικά, είτε να καταθέτουν με εκπρόσωπό τους κείμενα προς δημοσίευση εκτυπωμένα σε χαρτί στο Τμήμα Παραλαβής και Καταχώρισης Δημοσιευμάτων.

• Πληροφορίες, σχετικά με την αποστολή/κατάθεση εγγράφων προς δημοσίευση, την ημερήσια κυκλοφορία των Φ.Ε.Κ., με την πώληση των τευχών και με τους ισχύοντες τιμοκαταλόγους για όλες τις υπηρεσίες μας, περιλαμβάνονται στον ιστότοπο (www.et.gr). Επίσης μέσω του ιστότοπου δίδονται πληροφορίες σχετικά με την πορεία δημοσίευσης των εγγράφων, με βάση τον Κωδικό Αριθμό Δημοσιεύματος (ΚΑΔ). Πρόκειται για τον αριθμό που εκδίδει το Εθνικό Τυπογραφείο για όλα τα κείμενα που πληρούν τις προϋποθέσεις δημοσίευσης.

2. ΕΚΤΥΠΩΤΙΚΕΣ - ΕΚΔΟΤΙΚΕΣ ΑΝΑΓΚΕΣ ΤΟΥ ΔΗΜΟΣΙΟΥ

Το Εθνικό Τυπογραφείο ανταποκρινόμενο σε αιτήματα υπηρεσιών και φορέων του δημοσίου αναλαμβάνει να σχεδιάσει και να εκτυπώσει έντυπα, φυλλάδια, βιβλία, αφίσες, μπλοκ, μηχανογραφικά έντυπα, φακέλους για κάθε χρήση, κ.ά.

Επίσης σχεδιάζει ψηφιακές εκδόσεις, λογότυπα και παράγει οπτικοακουστικό υλικό.

Ταχυδρομική Διεύθυνση: Καποδιστρίου 34, τ.κ. 10432, Αθήνα

ΤΗΛΕΦΩΝΙΚΟ ΚΕΝΤΡΟ: 210 5279000 - fax: 210 5279054

ΕΞΥΠΗΡΕΤΗΣΗ ΚΟΙΝΟΥ
Πωλήσεις - Συνδρομές: (Ισόγειο, τηλ. 210 5279178 - 180)
Πληροφορίες: (Ισόγειο, Γρ. 3 και τηλεφ. κέντρο 210 5279000)
Παραλαβή Δημ. Ύλης: (Ισόγειο, τηλ. 210 5279167, 210 5279139)

Ωράριο για το κοινό: Δευτέρα ως Παρασκευή: 8:00 - 13:30

Ιστότοπος: **www.et.gr**

Πληροφορίες σχετικά με την λειτουργία του ιστότοπου: **helpdesk.et@et.gr**

Αποστολή ψηφιακά υπογεγραμμένων εγγράφων προς δημοσίευση στο ΦΕΚ: **webmaster.et@et.gr**

Πληροφορίες για γενικό πρωτόκολλο και αλληλογραφία: **grammateia@et.gr**

Πείτε μας τη γνώμη σας,

για να βελτιώσουμε τις υπηρεσίες μας, συμπληρώνοντας την ειδική φόρμα στον ιστότοπό μας.

